



n:\projekte\laufend\090 rst thale gmbh\001 reinstedt\01 deponie reinstedt\cad\dwg\hoai\4 stand 2020\plan\_min entwässerung.dwg

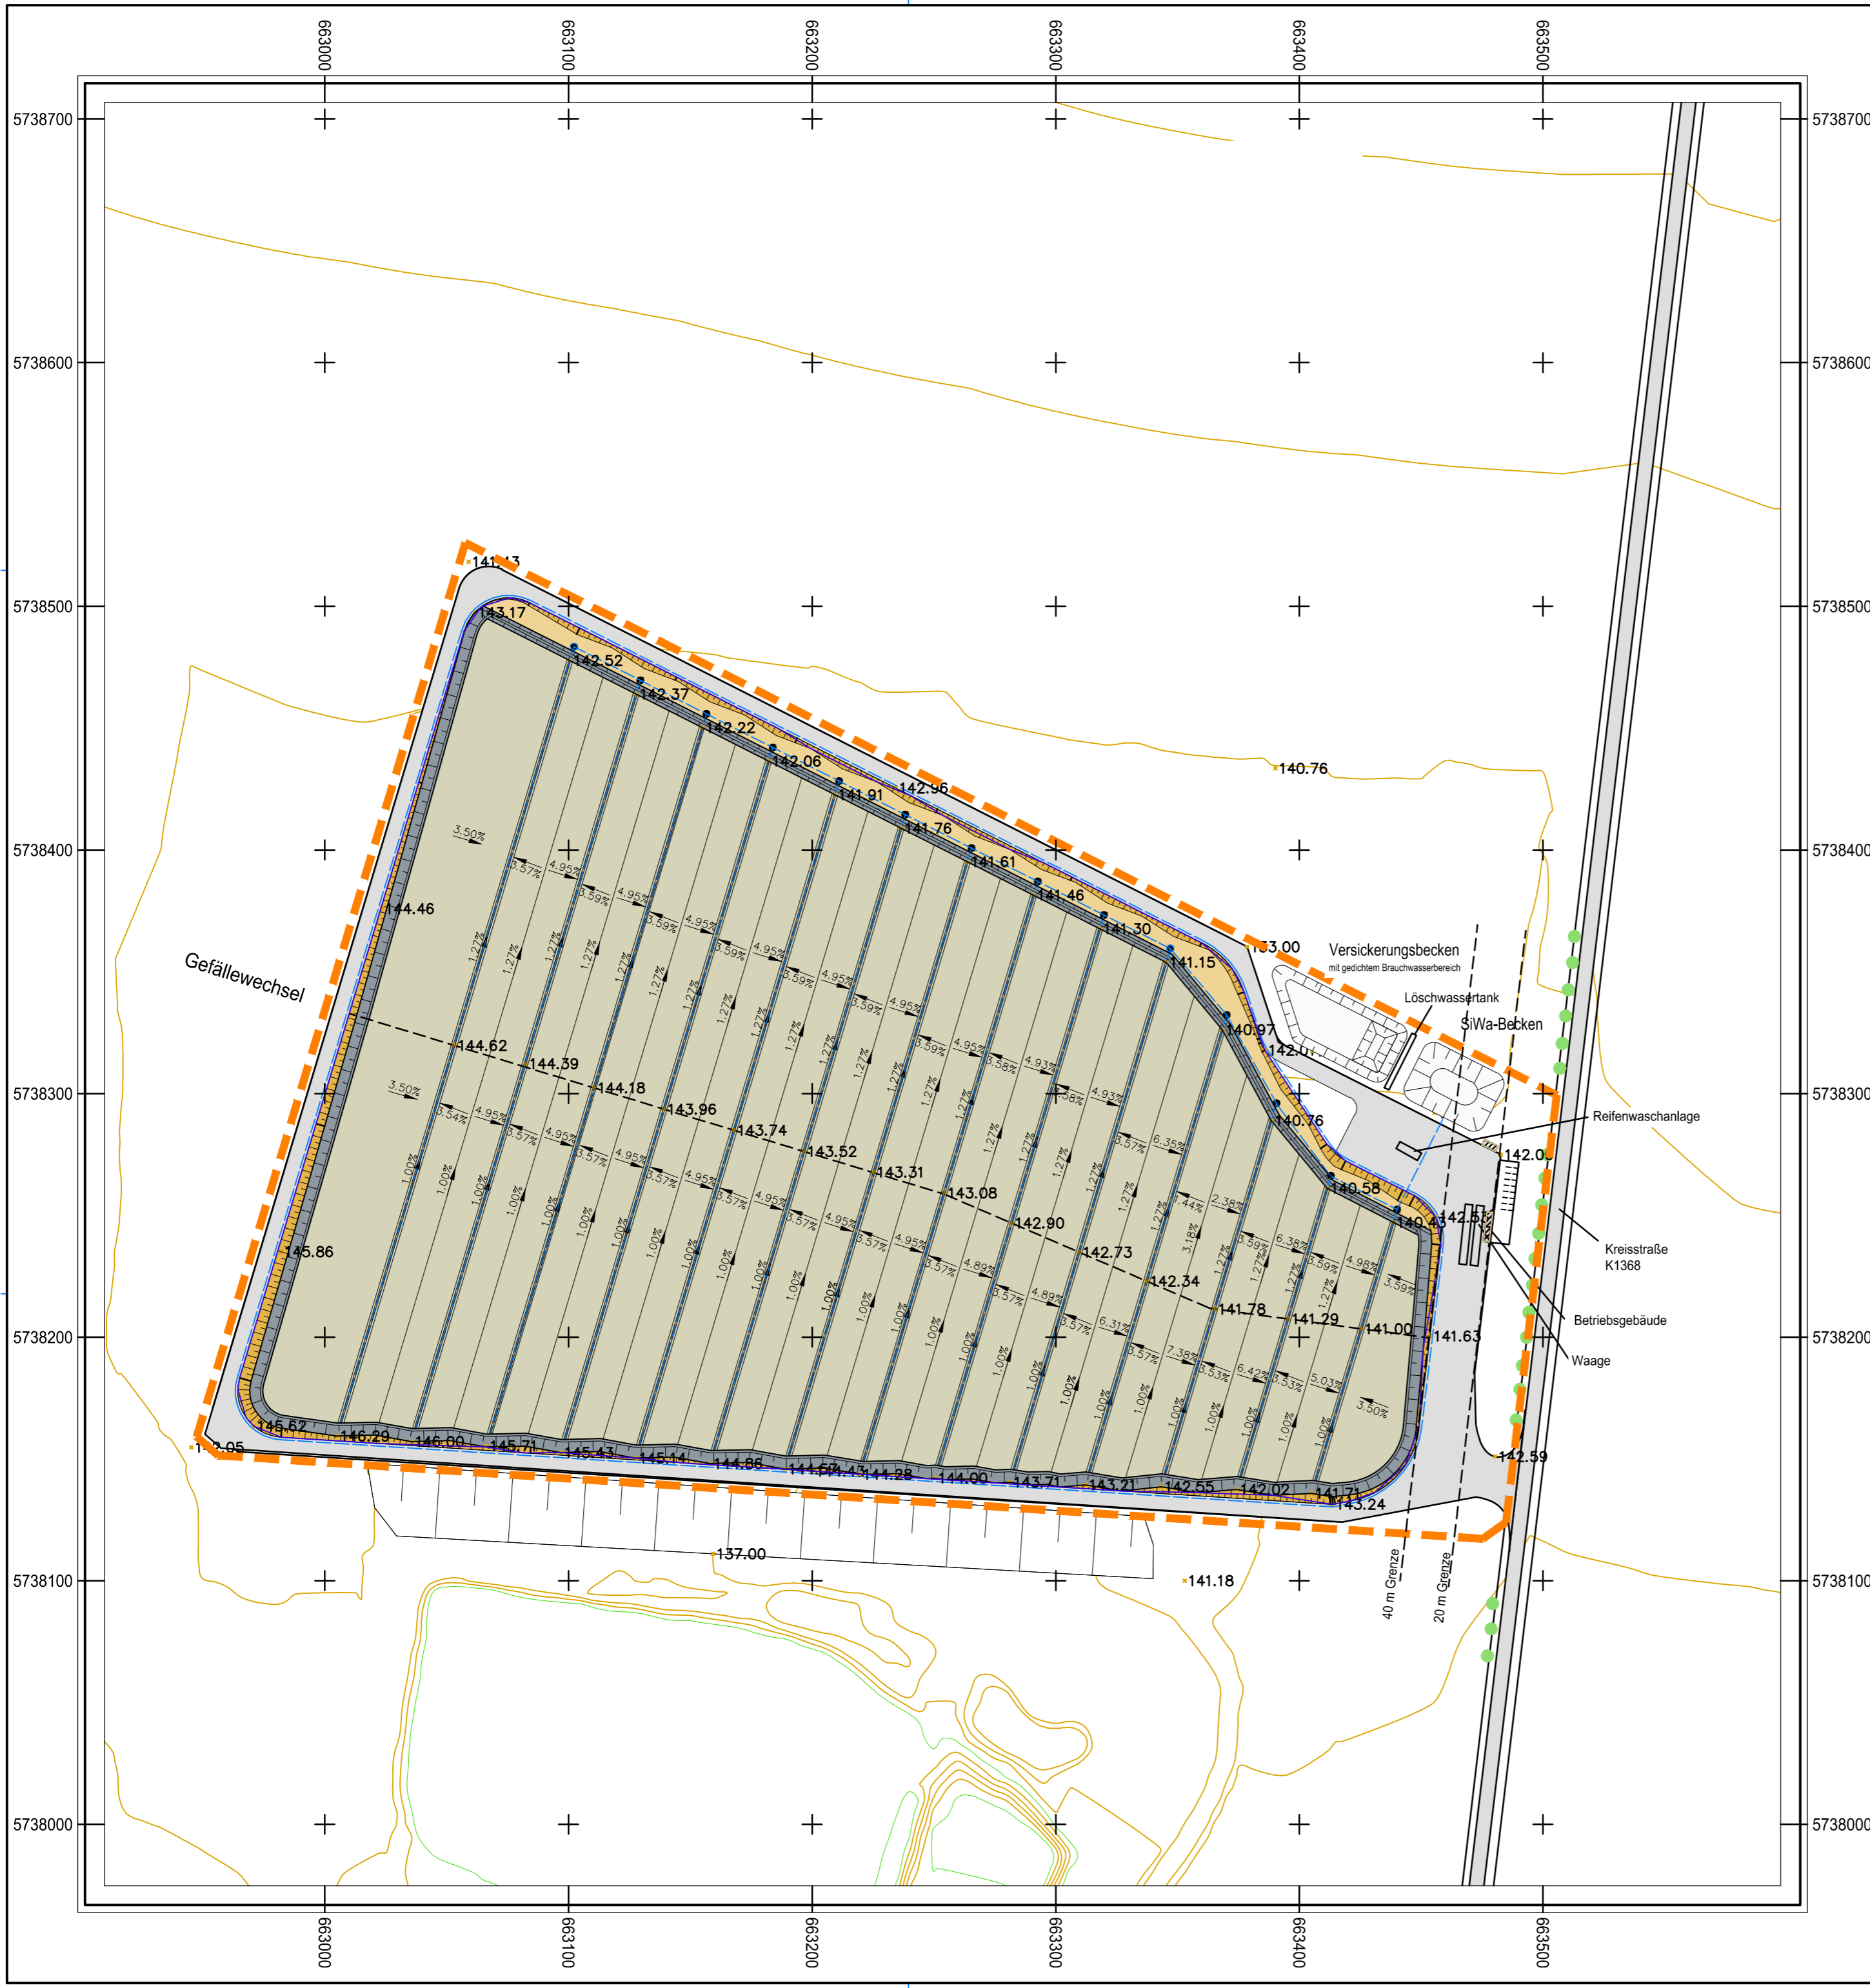

Zeichenerklärung:

- Planum
- Böschungsbereiche
- Wege / Betriebsflächen
- Entwässerungsschicht
- Randdamm
- Böschung Bereich Deponie
- planfestzustellende Fläche
- Sickerwasserleitung
- Schachtbauwerk
- Spülbogen
- Höhenlinie 2,0 m (Istzustand 2020)
- Höhenlinie 6,0 m (Istzustand 2020)

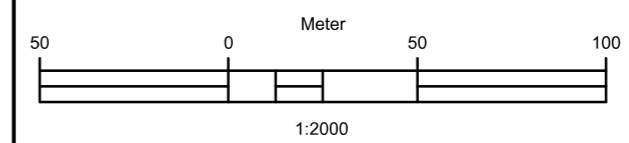

1.: Änderung: planfestzustellende Fläche, Geometrie OFA, Lage Betriebsgelände, Lage Versickerungs- u. Sickerwasserbecken	09/2020, N. Schulze
Nr.: Änderung: Art, Umfang, Ursache	Datum, Name
Auftraggeber: <div style="display: flex; justify-content: space-between; align-items: center;"> <div style="text-align: center;">   <b>REG</b>  <small>Reinstedter Entsorgungsgesellschaft mbH</small> </div> <div style="text-align: right;"> <b>Reinstedter Entsorgungsgesellschaft mbH</b>  <small>Froser Straße 7              06463 Falkenstein/ Harz OT Reinstedt              Tel.: 03947-777-400              Fax: 03947-777-409</small> </div> </div>	
Projekt: Deponie DK 0 "Froser Berg" Reinstedt	Projekt-Nr.: 090.001.01.
Benennung: Lageplan OK mineralische Entwässerung	Maßstab: 1:2.000
 <b>UPI UmweltProjekt</b> <small>Ingenieurgesellschaft mbH</small>	
Datum: 12/2021	Gezeichnet: N.Schulze
Bearbeitet: N.Schulze	Geprüft: N.Gose
Datei (AutoCAD DWG 3D 2014): plan_min entwässerung.dwg	Zeichng.-Nr.: 04-06
	Anlage: D06