


n:\upi\projekte\laufend\090 rst thale gmbh\001 reinstedt\01 deponie  
reinstedt\cad\dwg\hoai 4\details\detail\_basisabdichtung ofa.dwg

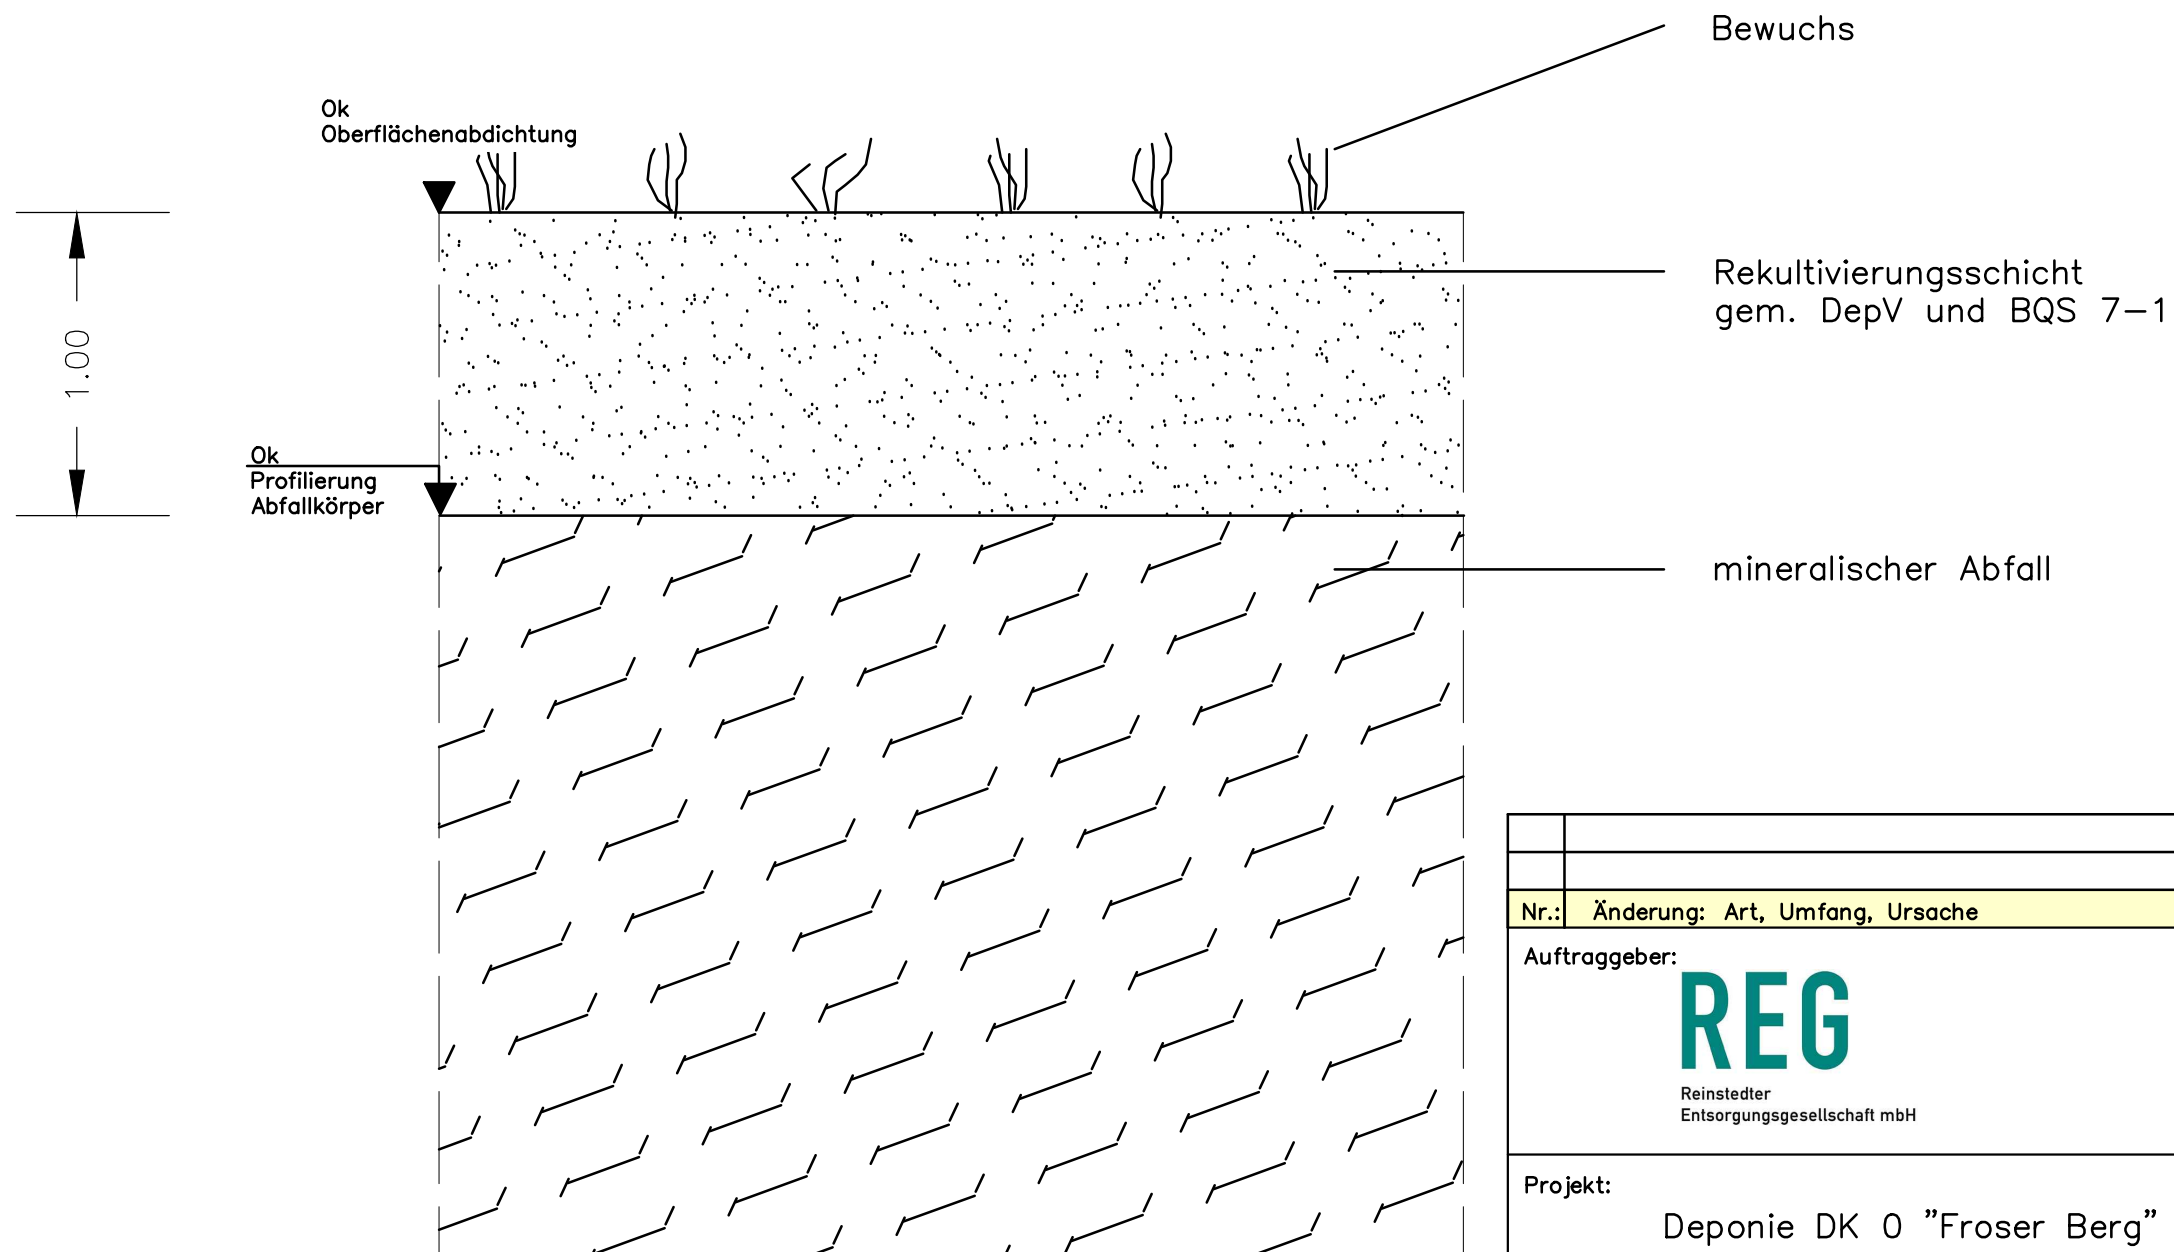

Nr.:		Änderung: Art, Umfang, Ursache			Datum, Name	
<b>Auftraggeber:</b>  Reinstedter Entsorgungsgesellschaft mbH						
<b>Reinstedter Entsorgungsgesellschaft mbH</b> Froser Straße 7 06463 Falkenstei/ Harz OT Reinstedt Tel.: 03947-777-400 Fax: 03947-777-409						
<b>Projekt:</b>					<b>Projekt-Nr.:</b>	
Deponie DK 0 "Froser Berg" Reinstedt					090.001.01.	
<b>Benennung:</b>					<b>Maßstab:</b>	
Detail Schichtenaufbau Oberflächenabdichtung					ohne	
<b>Planverfasser:</b>						
 <b>UPI UmweltProjekt</b> Ingenieurgesellschaft mbH					<b>Hauptsitz</b> Breite Straße 30 D-39576 Stendal	
<b>Datum:</b>	<b>Gezeichnet:</b>	<b>Bearbeitet:</b>	<b>Geprüft:</b>	<b>Datei (AutoCAD CHM 3D 2014):</b>	<b>Zeichng.-Nr.:</b>	<b>Anlage:</b>
10/2020	N.Schulze	N.Schulze	N.Gose	detail_basisabdichtung ofa.dwg	04-14	D14