


n:\upi\projekte\laufend\090 rst thale gmbh\001 reinstedt\01 deponie
 reinstedt\cad\dwg\hoai 4\details\detail_basisabdichtung ofa.dwg

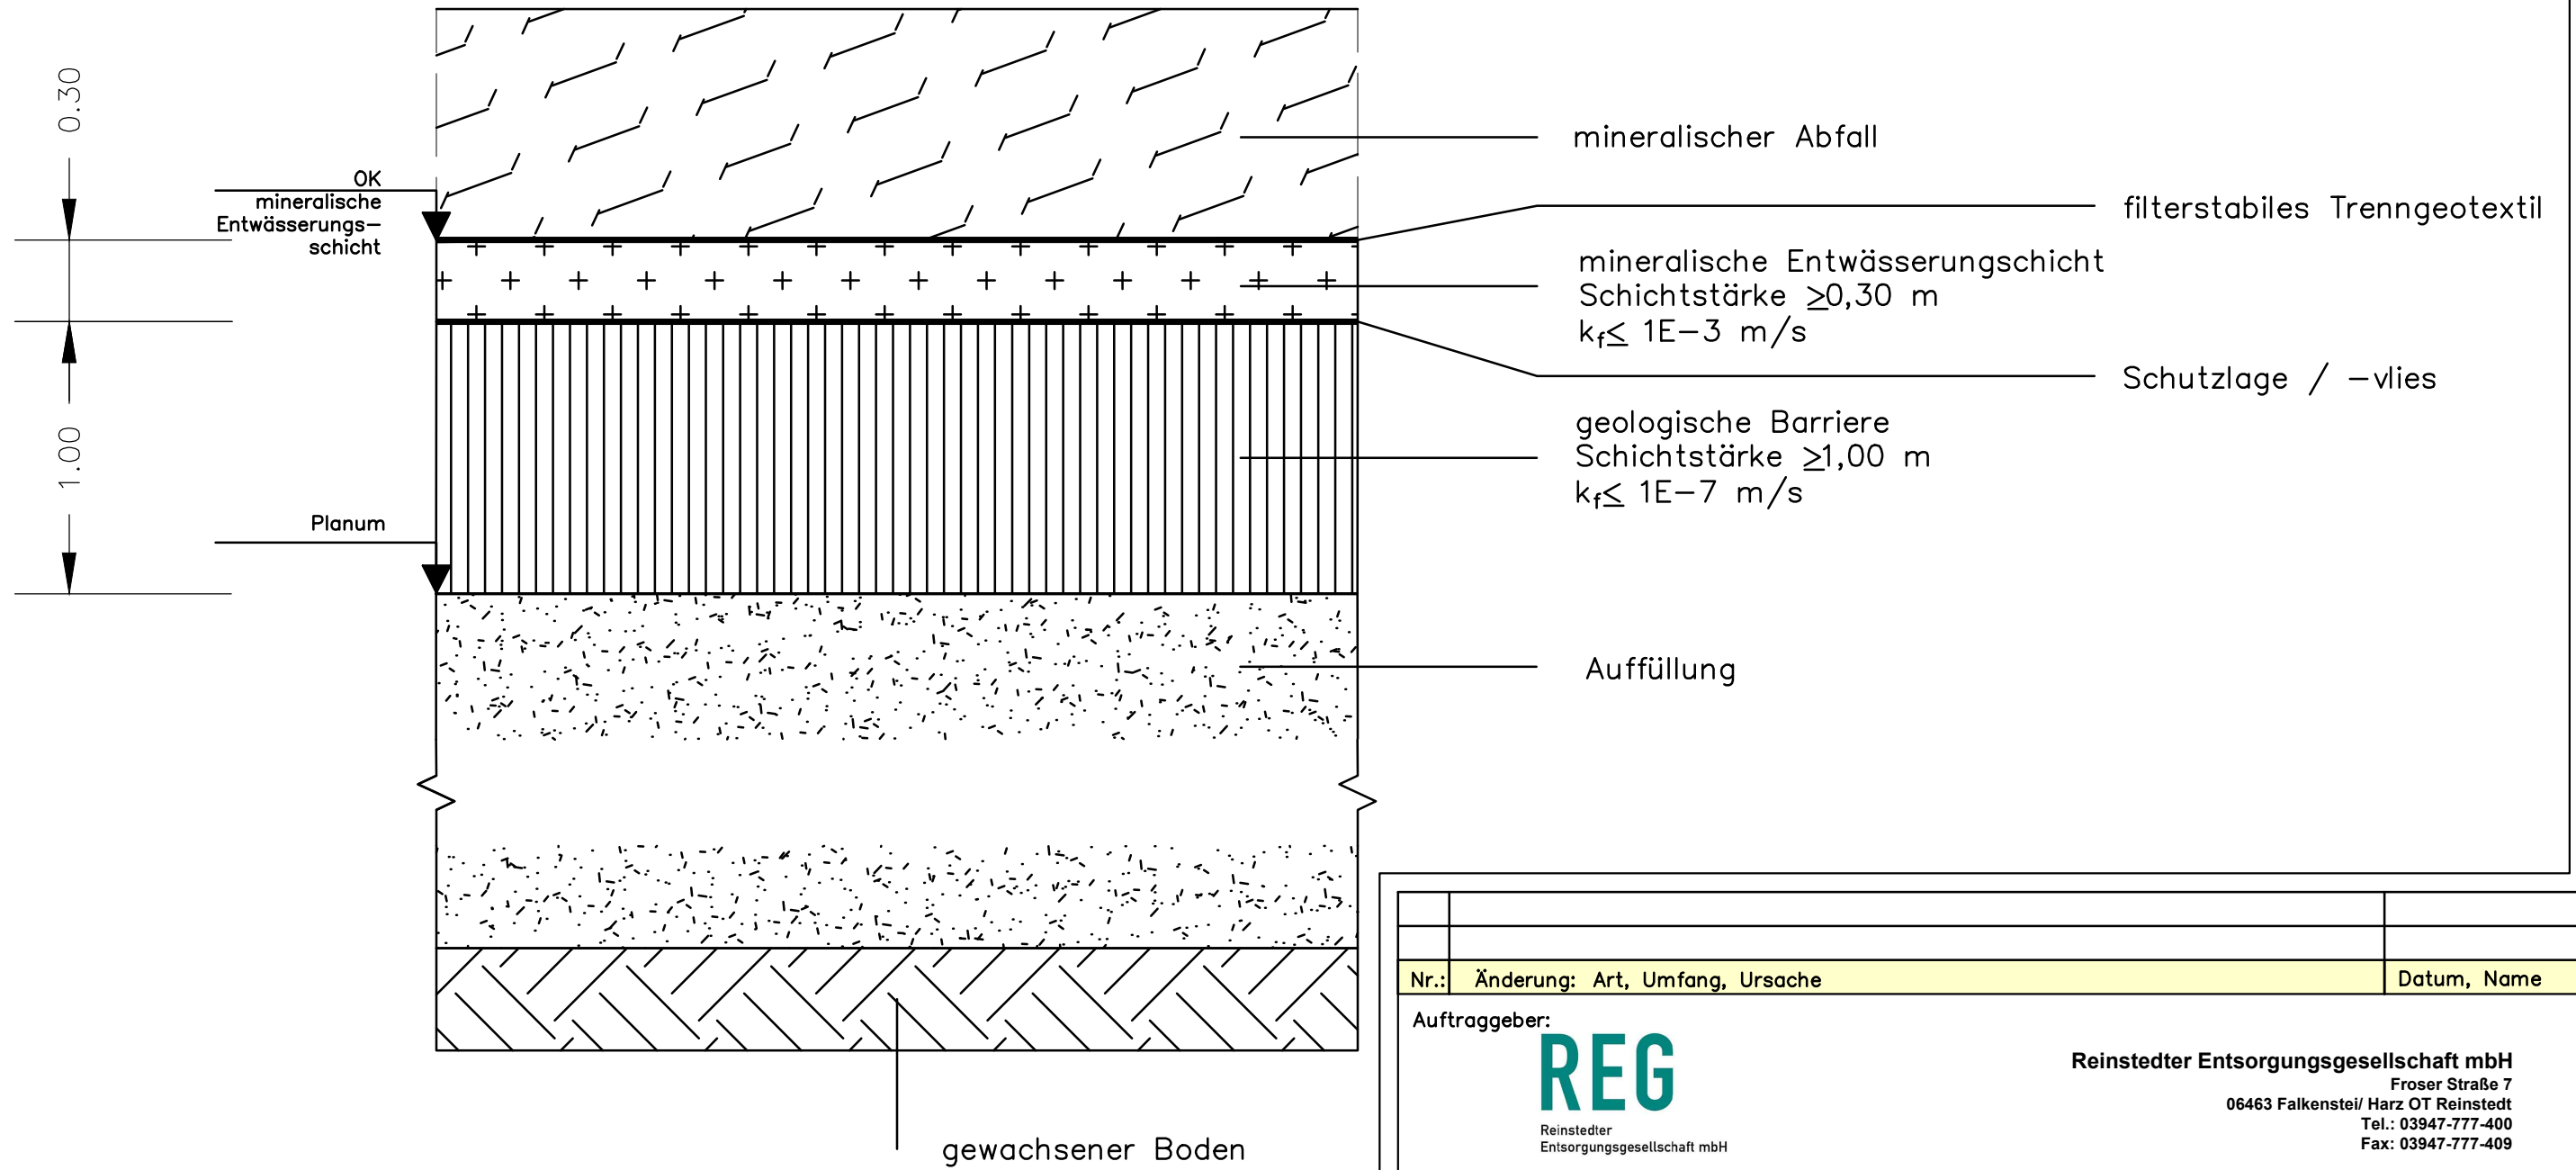

Nr.:	Änderung: Art, Umfang, Ursache	Datum, Name
Auftraggeber:  Reinstedter Entsorgungsgesellschaft mbH Reinstedter Entsorgungsgesellschaft mbH Froser Straße 7 06463 Falkenstein/ Harz OT Reinstedt Tel.: 03947-777-400 Fax: 03947-777-409		
Projekt: Deponie DK 0 "Froser Berg" Reinstedt		Projekt-Nr.: 090.001.01.
Benennung: Detail Schichtenaufbau Basisabdichtung		Maßstab: ohne
Planverfasser:  UPI UmweltProjekt Ingenieurgesellschaft mbH Hauptsitz Breite Straße 30 D-39576 Stendal		
Datum: 10/2020	Gezeichnet: N.Schulze	Bearbeitet: N.Schulze
Geprüft: N.Gose	Datei (AutoCAD Civil 3D 2014): detail_basisabdichtung ofa.dwg	Zeichng.-Nr.: 04-07
		Anlage: D7