

4455000

4456000

4457000

5739000

5739000

5738000

5738000

4455000

4456000

4457000


Legende

- Deponie (PFV)
- Bauabschnitte
- Versickerungsbecken
- Sickerwasserbecken
- planfestgestellte Fläche Kieswerk
- Bergwerksfeld Kieswerk
- Stauer-Hochlage
- Altablagerung

Messpunkte

- GWMS, geeignet
- GWMS, bedingt geeignet
- GWMS, nicht geeignet / zerstört
- OWMS
- neue GWMS Überwachung

GW-Gleiche mit Wasserstand

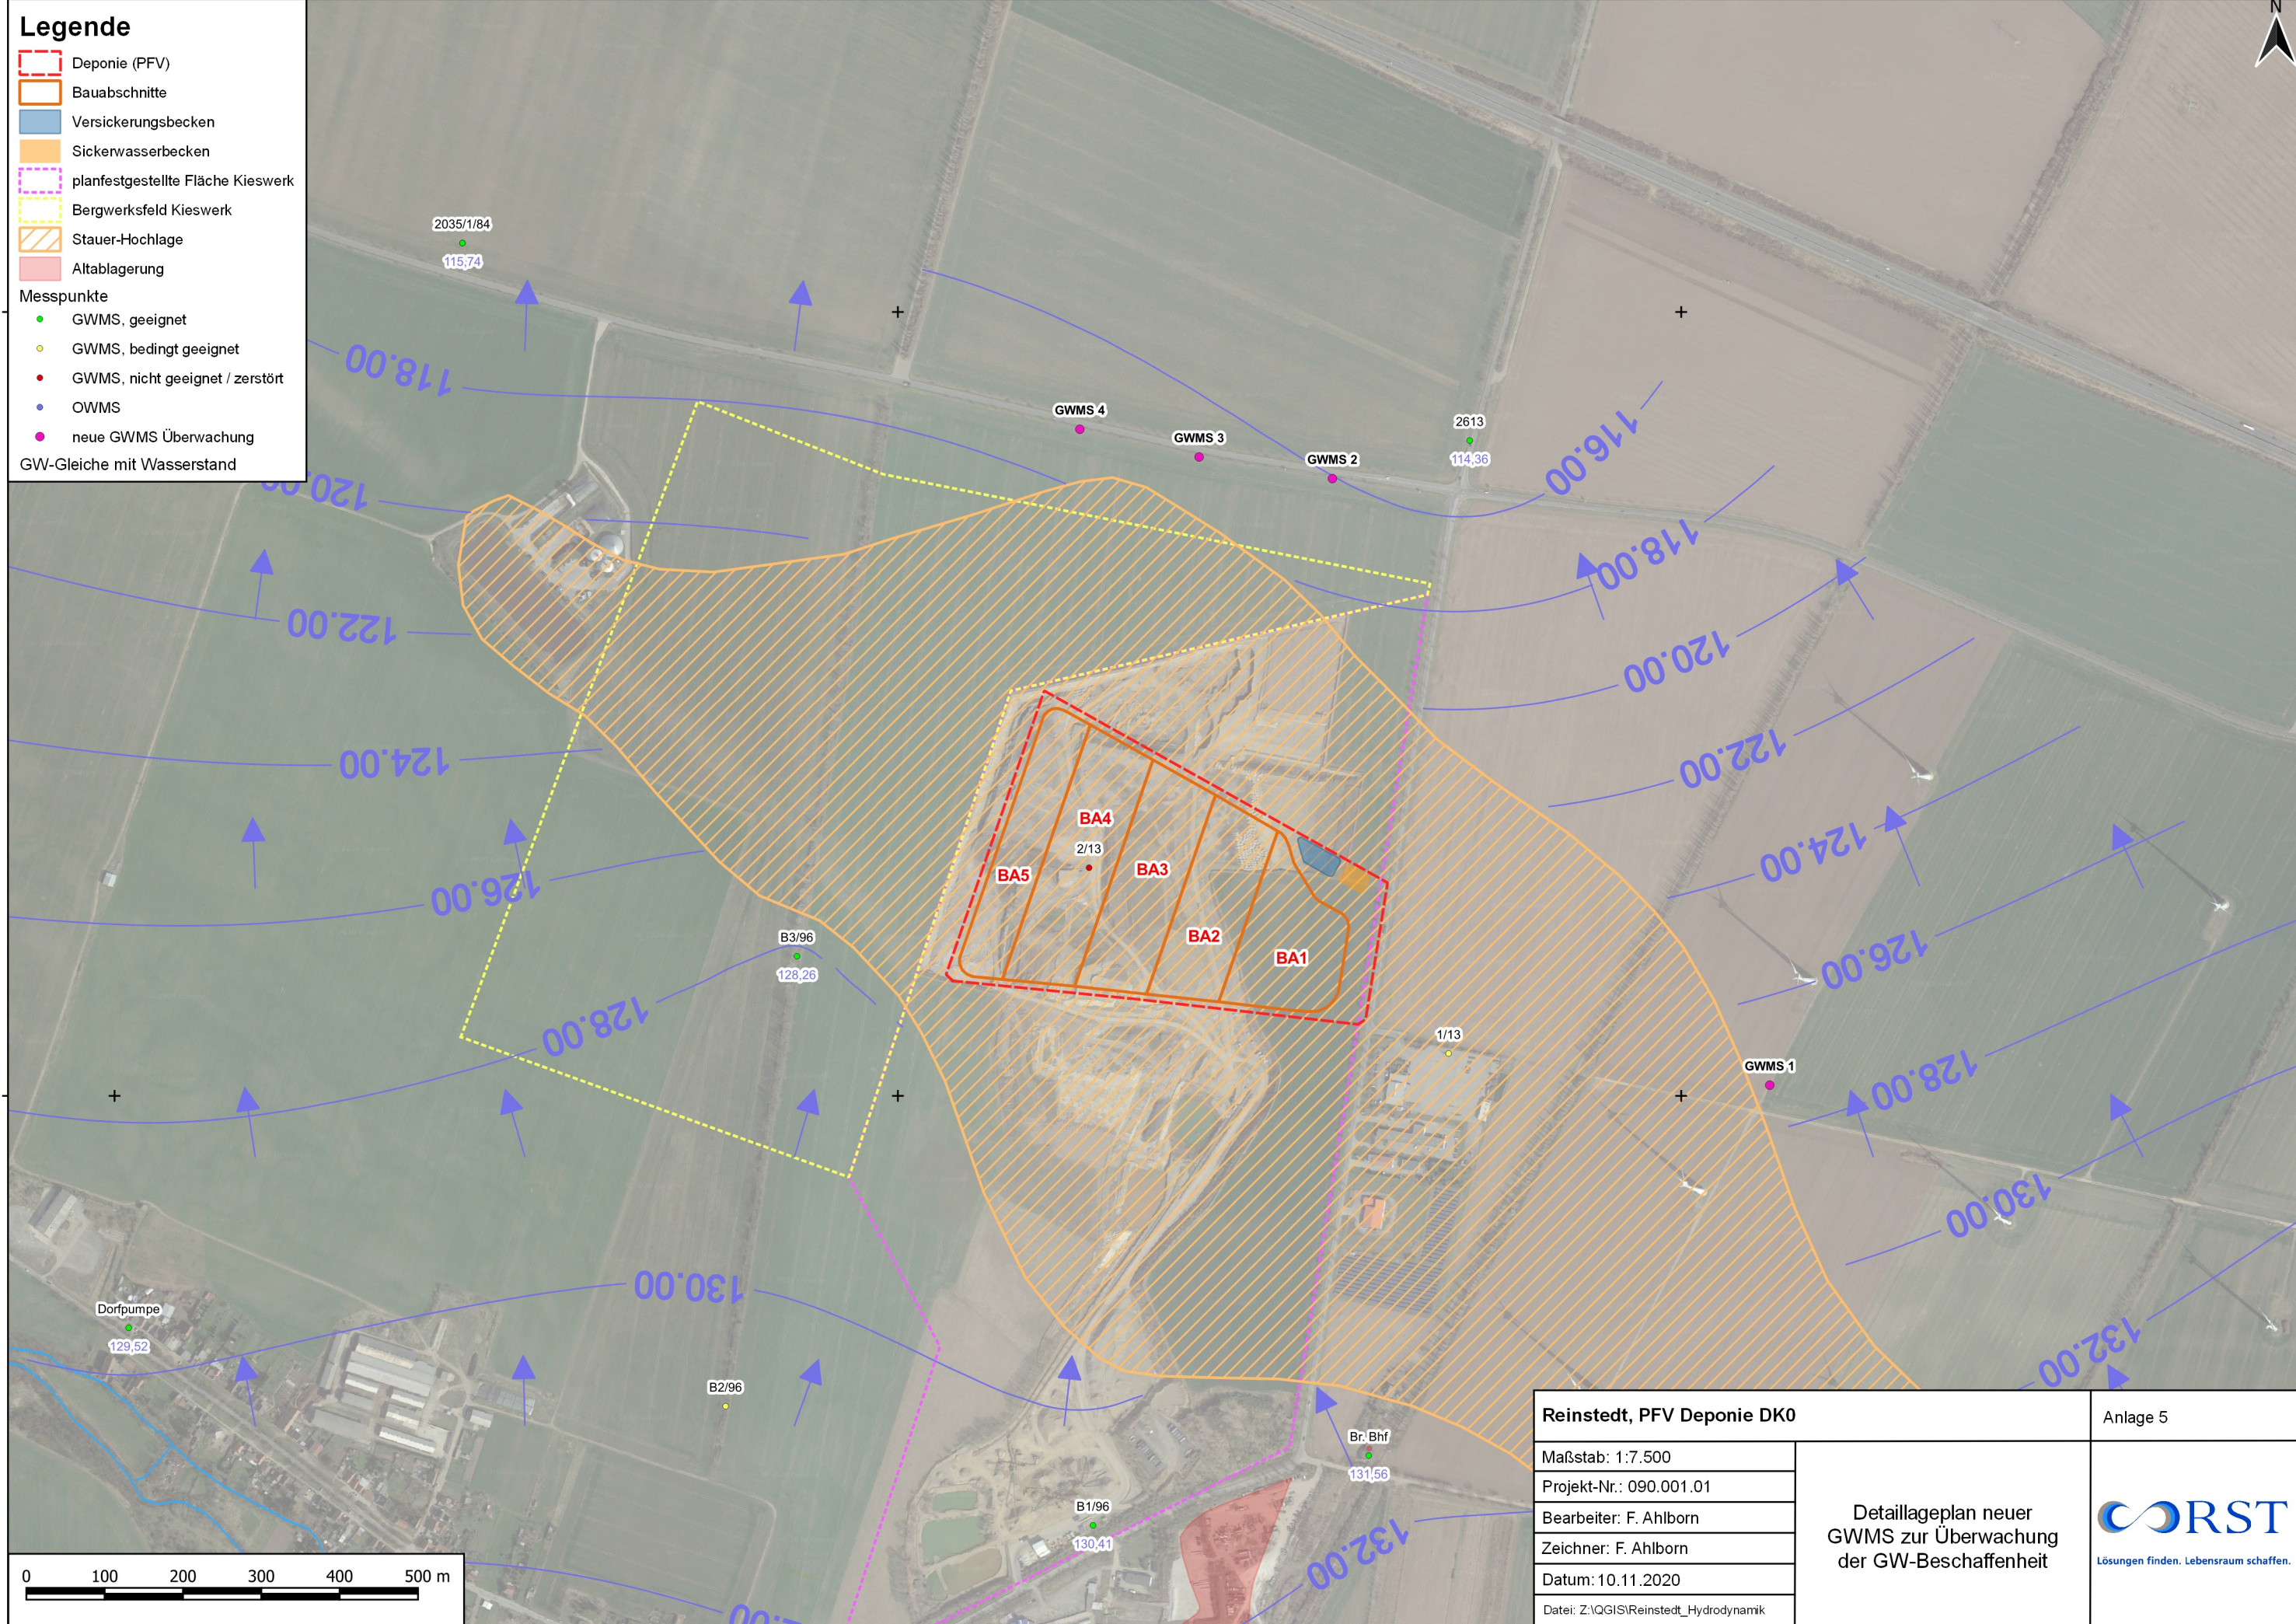

Reinstedt, PFV Deponie DK0		Anlage 5
Maßstab: 1:7.500	<p>Detaillageplan neuer GWMS zur Überwachung der GW-Beschaffenheit</p> <p>Lösungen finden. Lebensraum schaffen.</p>	
Projekt-Nr.: 090.001.01		
Bearbeiter: F. Ahlborn		
Zeichner: F. Ahlborn		
Datum: 10.11.2020		
Datei: Z:\QGIS\Reinstedt_Hydrodynamik		

