



n:\upi\projekte\laufend\090 rst\thale gmbh\001 reinstedt\01 deponie reinstedt\cad\dwg\hoai\4 stand 2020\plan_planum_2020-10-27.dwg

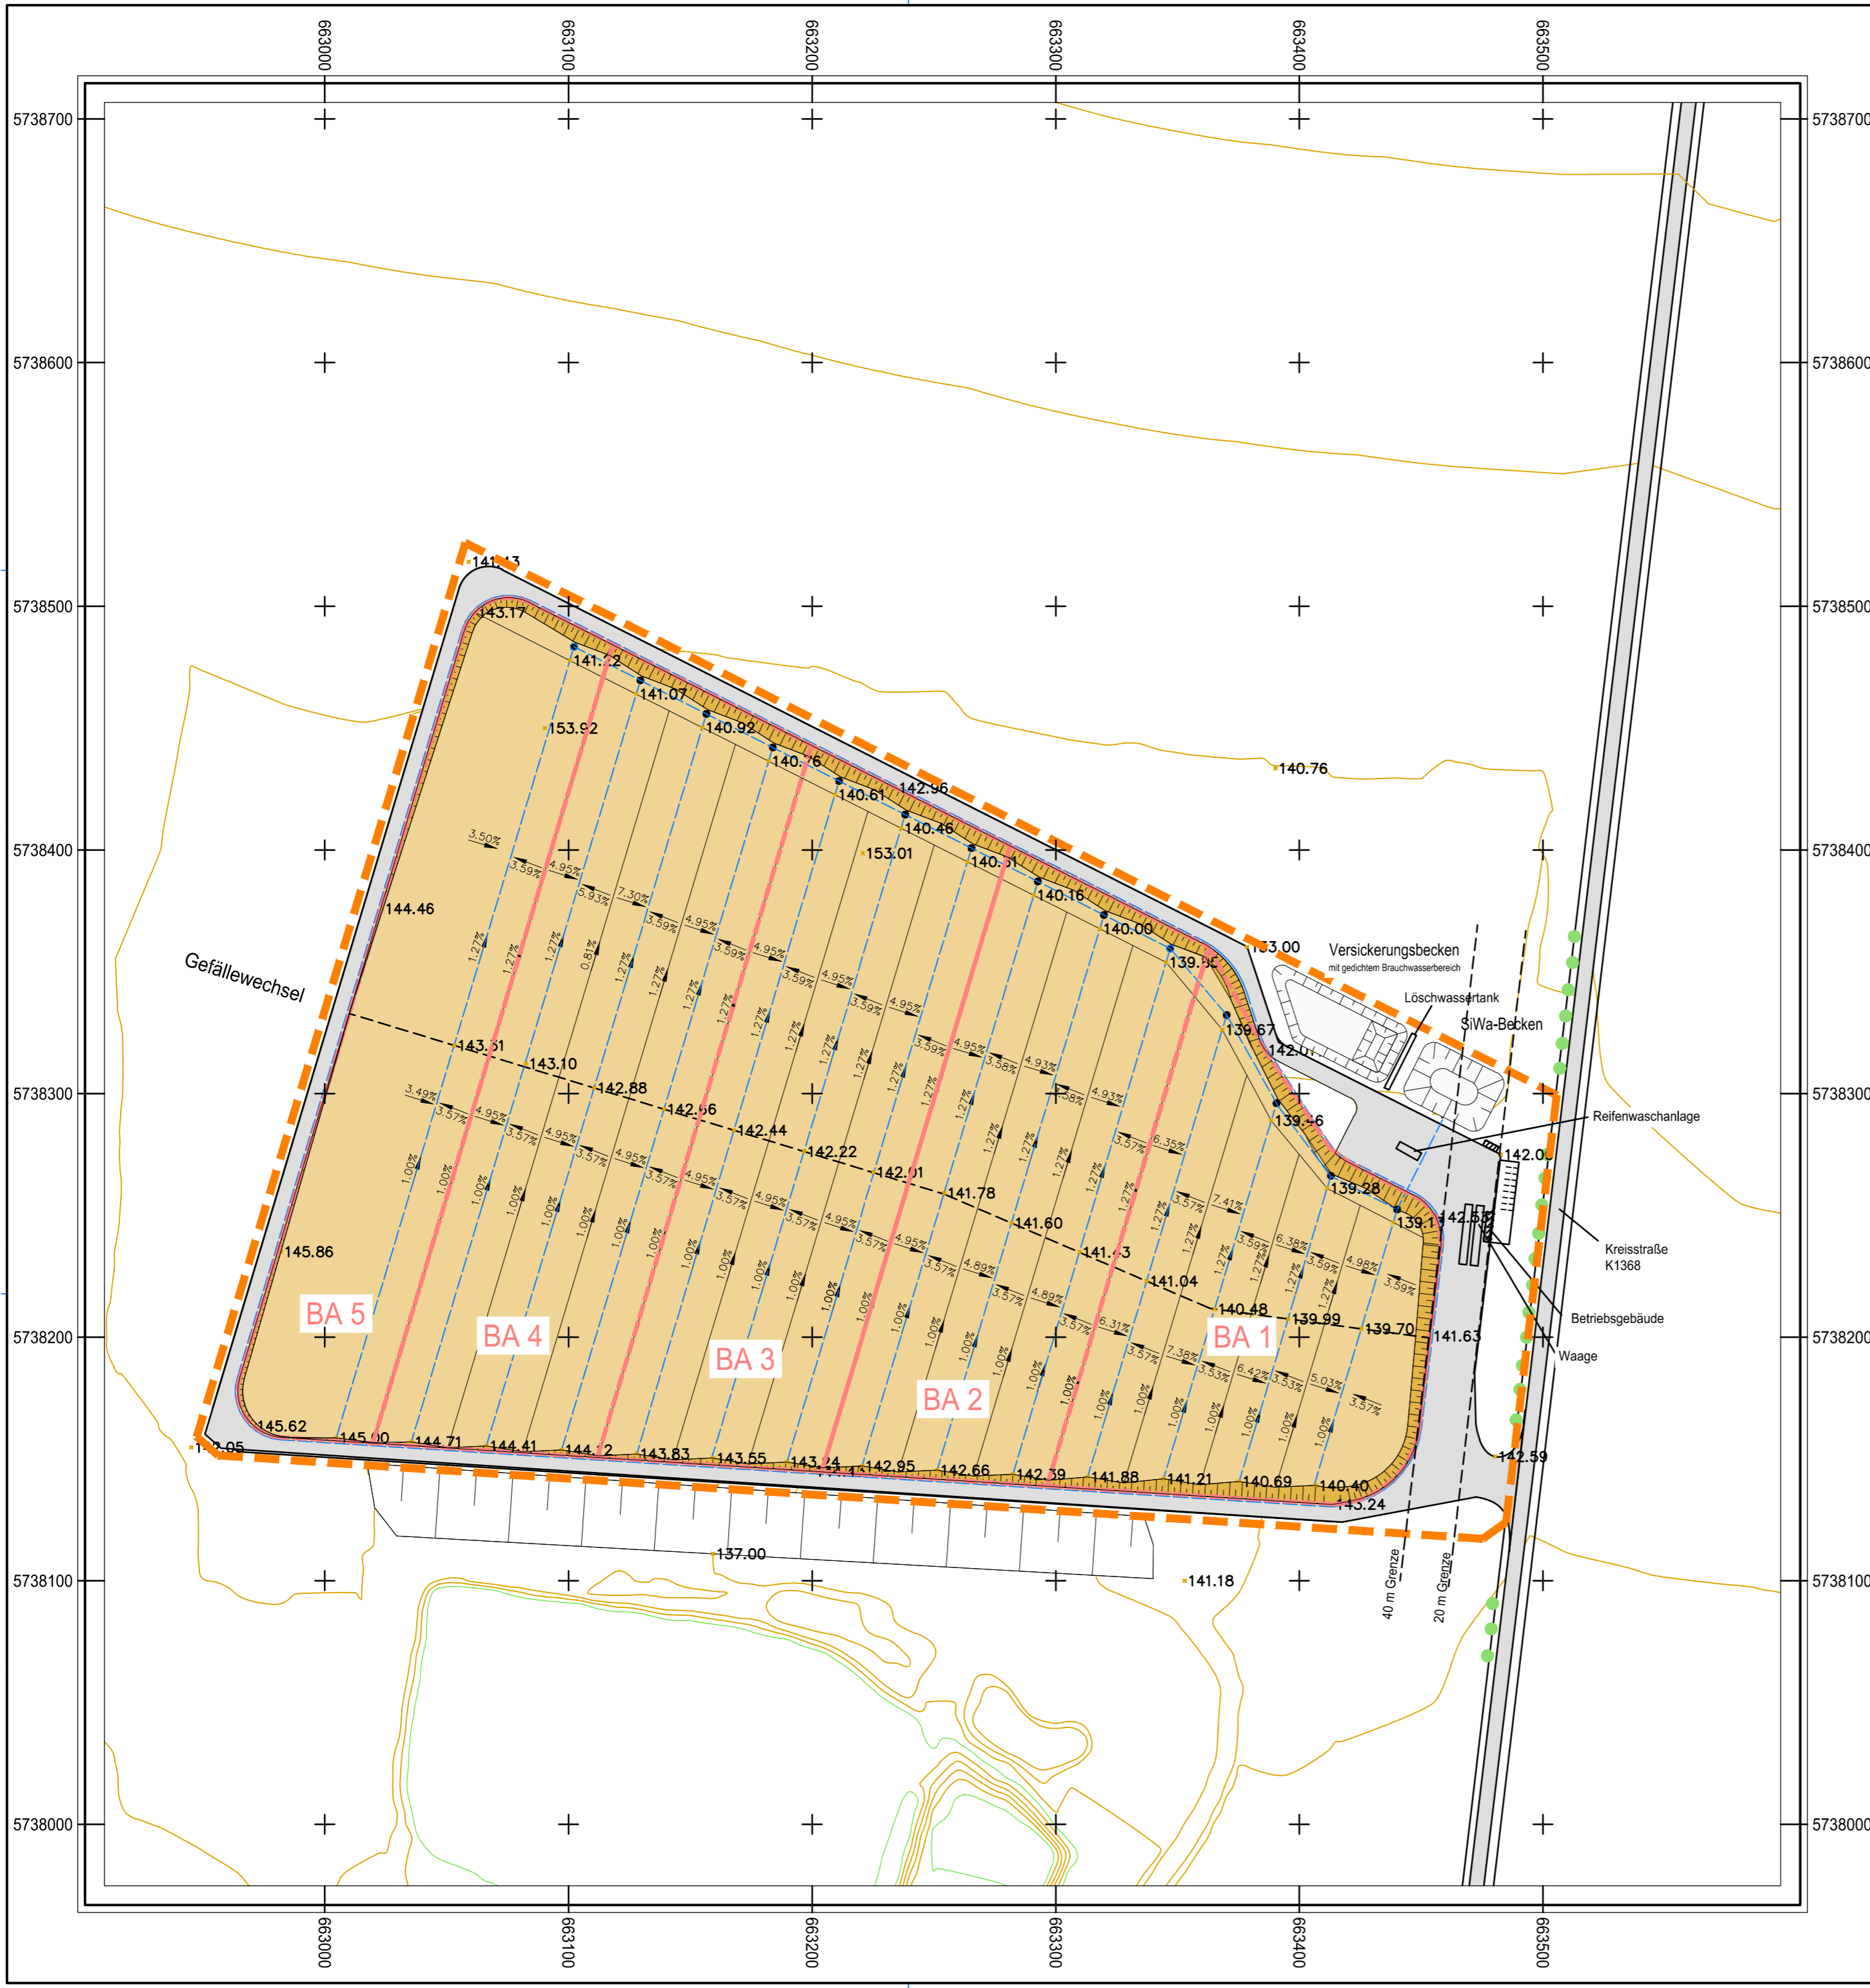

Zeichenerklärung:

- Planum
- Böschungsbereiche
- Wege / Betriebsflächen
- Böschung Bereich Deponie
- planfestzustellende Fläche
- Bauabschnitte
- Dachprofiliefpunktlinie (zukünftige Lage SiWa-Leitung)
- Dachprofilhochpunktlinie
- Höhenlinie 2,0 m (Istzustand 2020)
- Höhenlinie 6,0 m (Istzustand 2020)

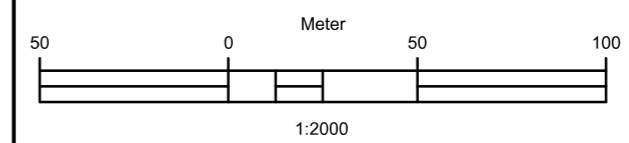

	2.: Änderung: planfestzustellende Fläche, Geometrie OFA, Lage Betriebsgelände, Lage Versickerungs- u. Sickerwasserbecken	09/2020, N. Schulze
Nr.:	Änderung: Art, Umfang, Ursache	Datum, Name
Auftraggeber: <div style="display: flex; justify-content: space-between; align-items: center;"> <div style="text-align: center;"> <p>REG Reinstedter Entsorgungsgesellschaft mbH</p> </div> <div style="text-align: right;"> <p>Reinstedter Entsorgungsgesellschaft mbH Froser Straße 7 06463 Falkenstein/ Harz OT Reinstedt Tel.: 03947-777-400 Fax: 03947-777-409</p> </div> </div>		
Projekt:	Deponie DK 0 "Froser Berg" Reinstedt	Projekt-Nr.: 090.001.01.
Benennung:	Lageplan OK Planum	Maßstab: 1: 2.000
<p>UPI UmweltProjekt Ingenieurgesellschaft mbH</p>		
Hauptsitz Breite Straße 30 D-39576 Stendal		
Datum:	Gezeichnet:	Bearbeitet:
12/2021	N.Schulze	N.Schulze
Gepüft:	Datei (AutoCAD DWG 2014):	Zeichn.-Nr.:
N.Gose	plan_planum_2020-10-27.dwg	04-05
Anlage:	D5	